
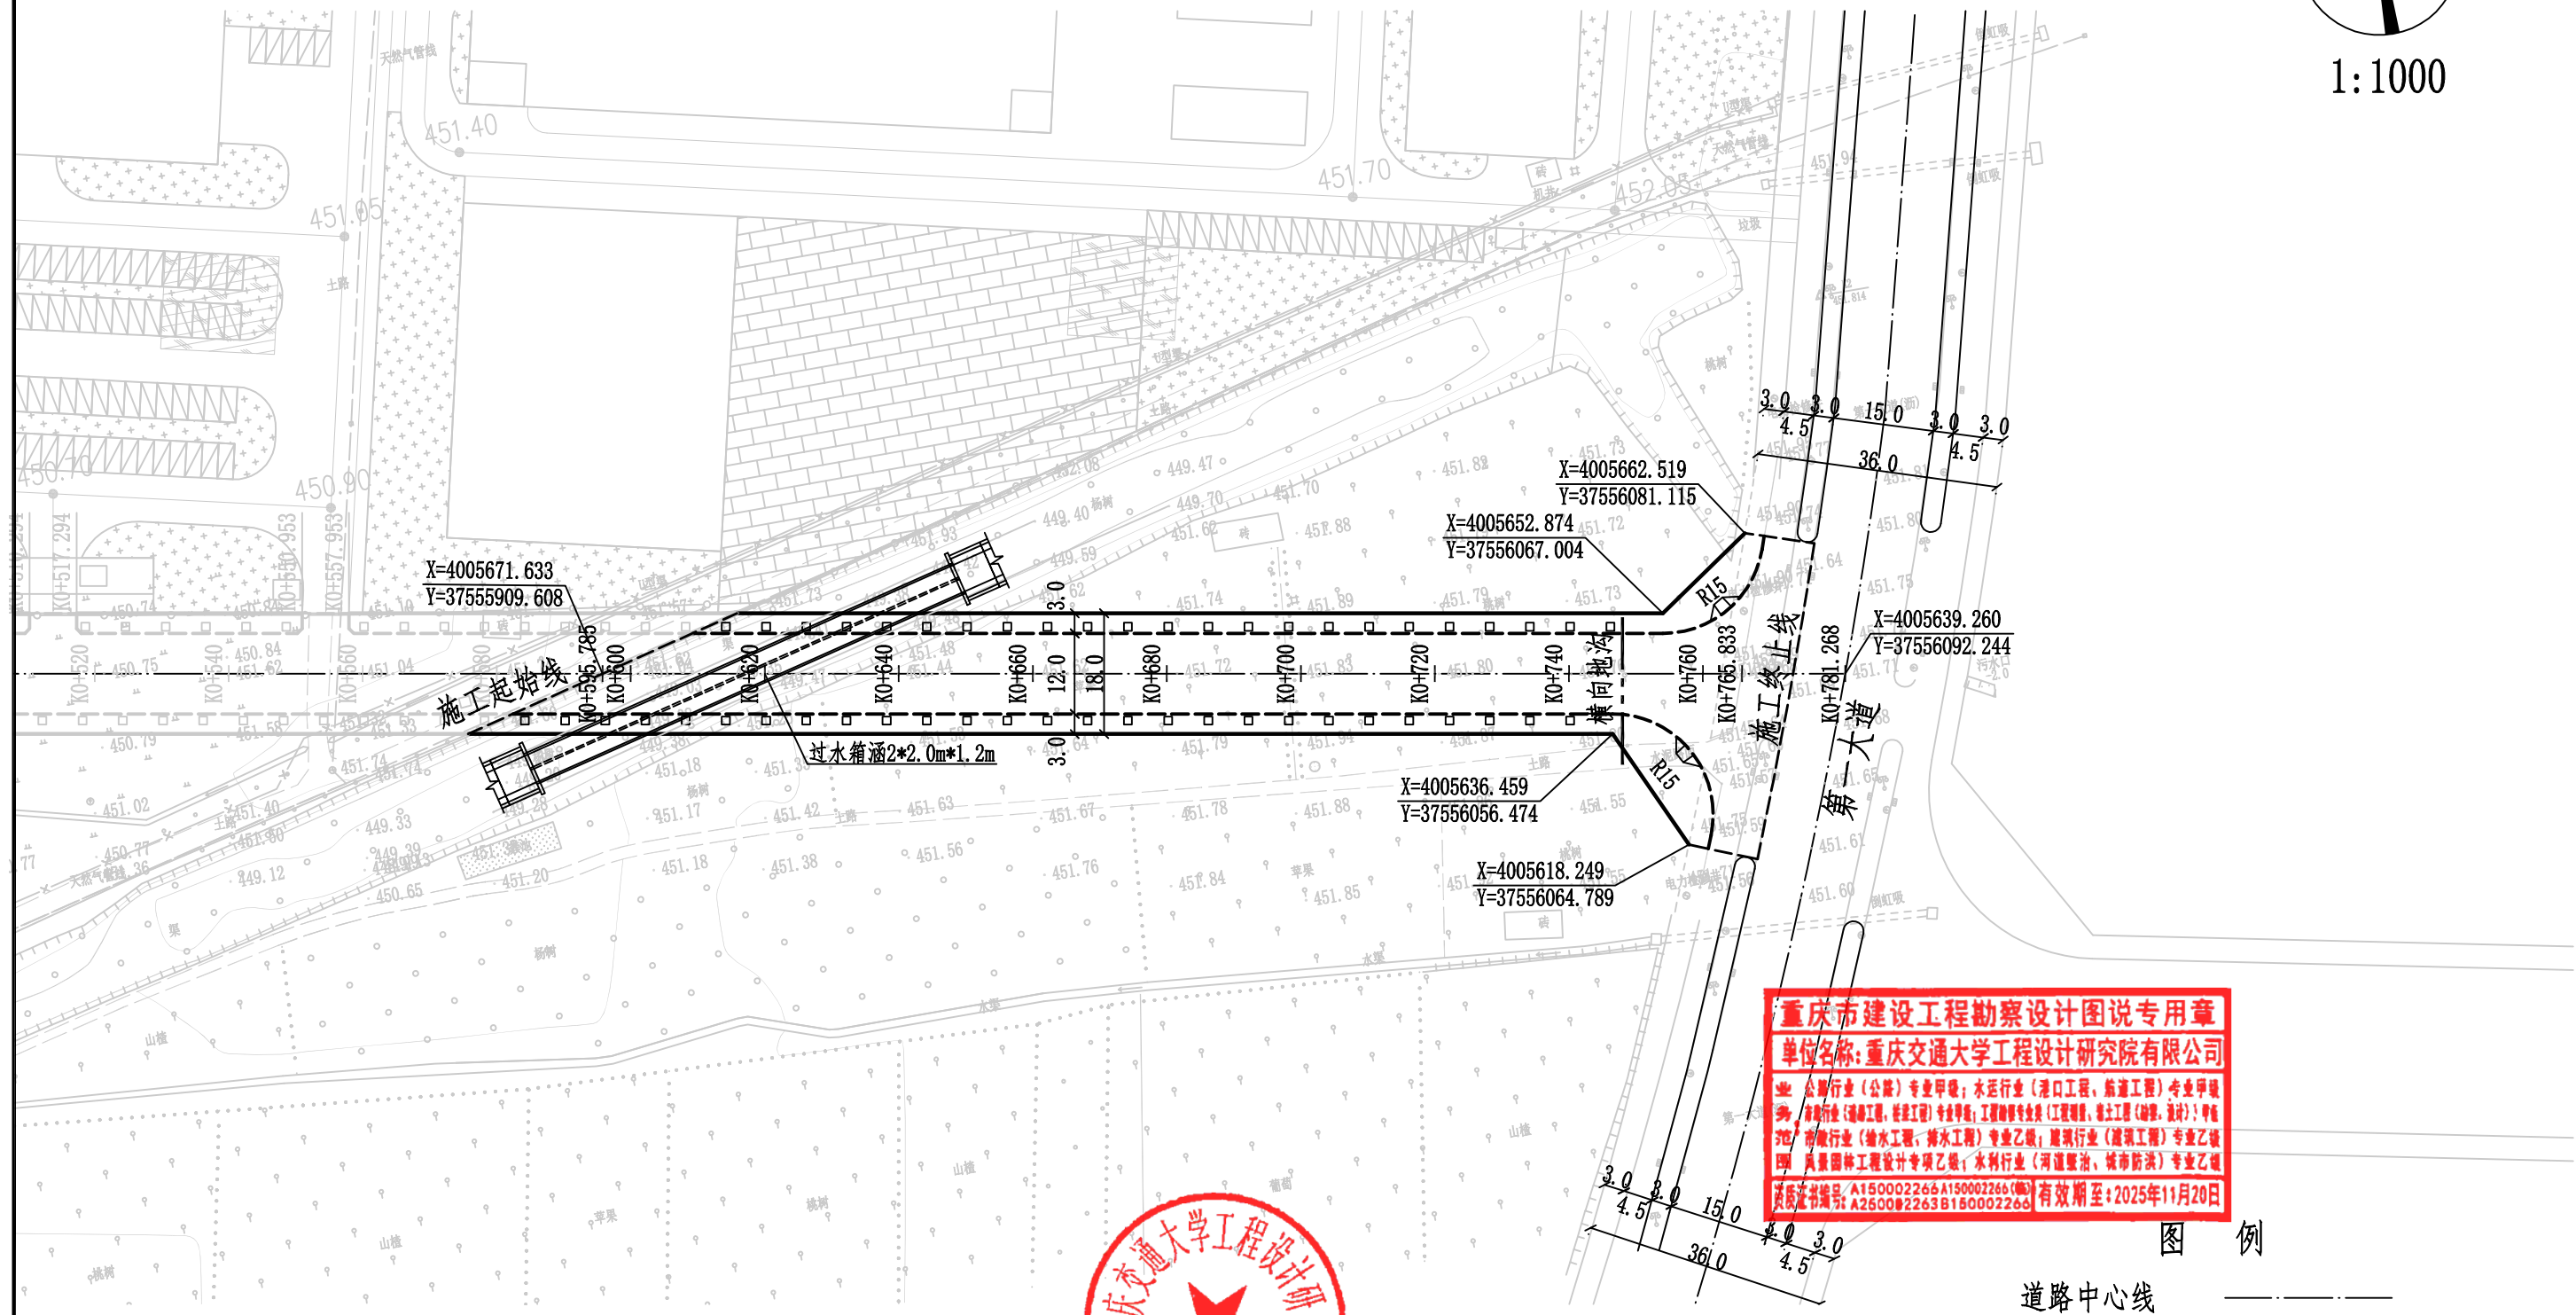


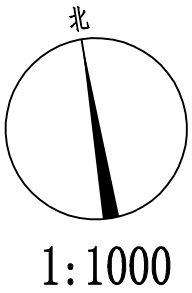

重庆市建设工程勘察设计图说专用章
单位名称: 重庆交通大学工程设计研究院有限公司
业: 公路行业(公路)专业甲级; 水运行业(港口工程、航道工程)专业甲级
类: 市政行业(给水工程、排水工程)专业甲级; 工程勘察专业类(工程测量、岩土工程(勘察、设计))专业
3级: 市政行业(给水工程、排水工程)专业乙级; 建筑行业(建筑工程)专业乙级
四: 风景园林工程设计专项乙级; 水利行业(河道整治、城市防洪)专业乙级
资质证书编号: A150002266 A150002266(增) 有效期至: 2025年11月20日
资质证书编号: A260002263 B150002266

图 例

- 道路中心线
- 道路边线
- 道路红线
- 横向地沟
- 行道树树坑

IEDR 重庆交通大学工程设计研究院有限公司 INSTITUTE OF ENGINEERING DESIGN & RESEARCH CHONGQING JIAOTONG UNIVERSITY	工程名称 Project	临汾经济开发区科创产业园南区标准厂房(一期)-联创路道路(东段)工程	设计制图 Drafting/Designer	赖殷	项目负责人 Project Manager	陈伟	工程编号 PJT.No	2025SD-08	阶段 Stage	施工图	专业 Specialized subject	道路工程
	图名 Drawing Name	道路平面图	校核 Check	蒋孟瑾	审核 Examiner	张玲	审定 Approved	陈伟	图号 Drawing No.	LS-12	日期 Date	2025.03