



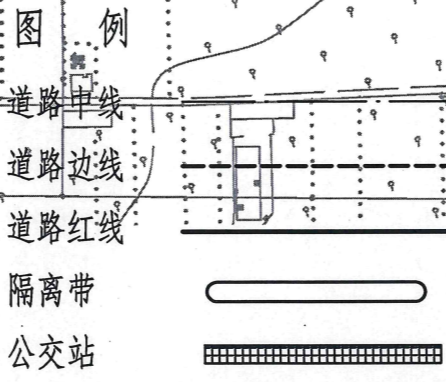

鑫蓝设计
XINLAN SHEJI

中央大道（108国道-第一大道）道路工程总平面图

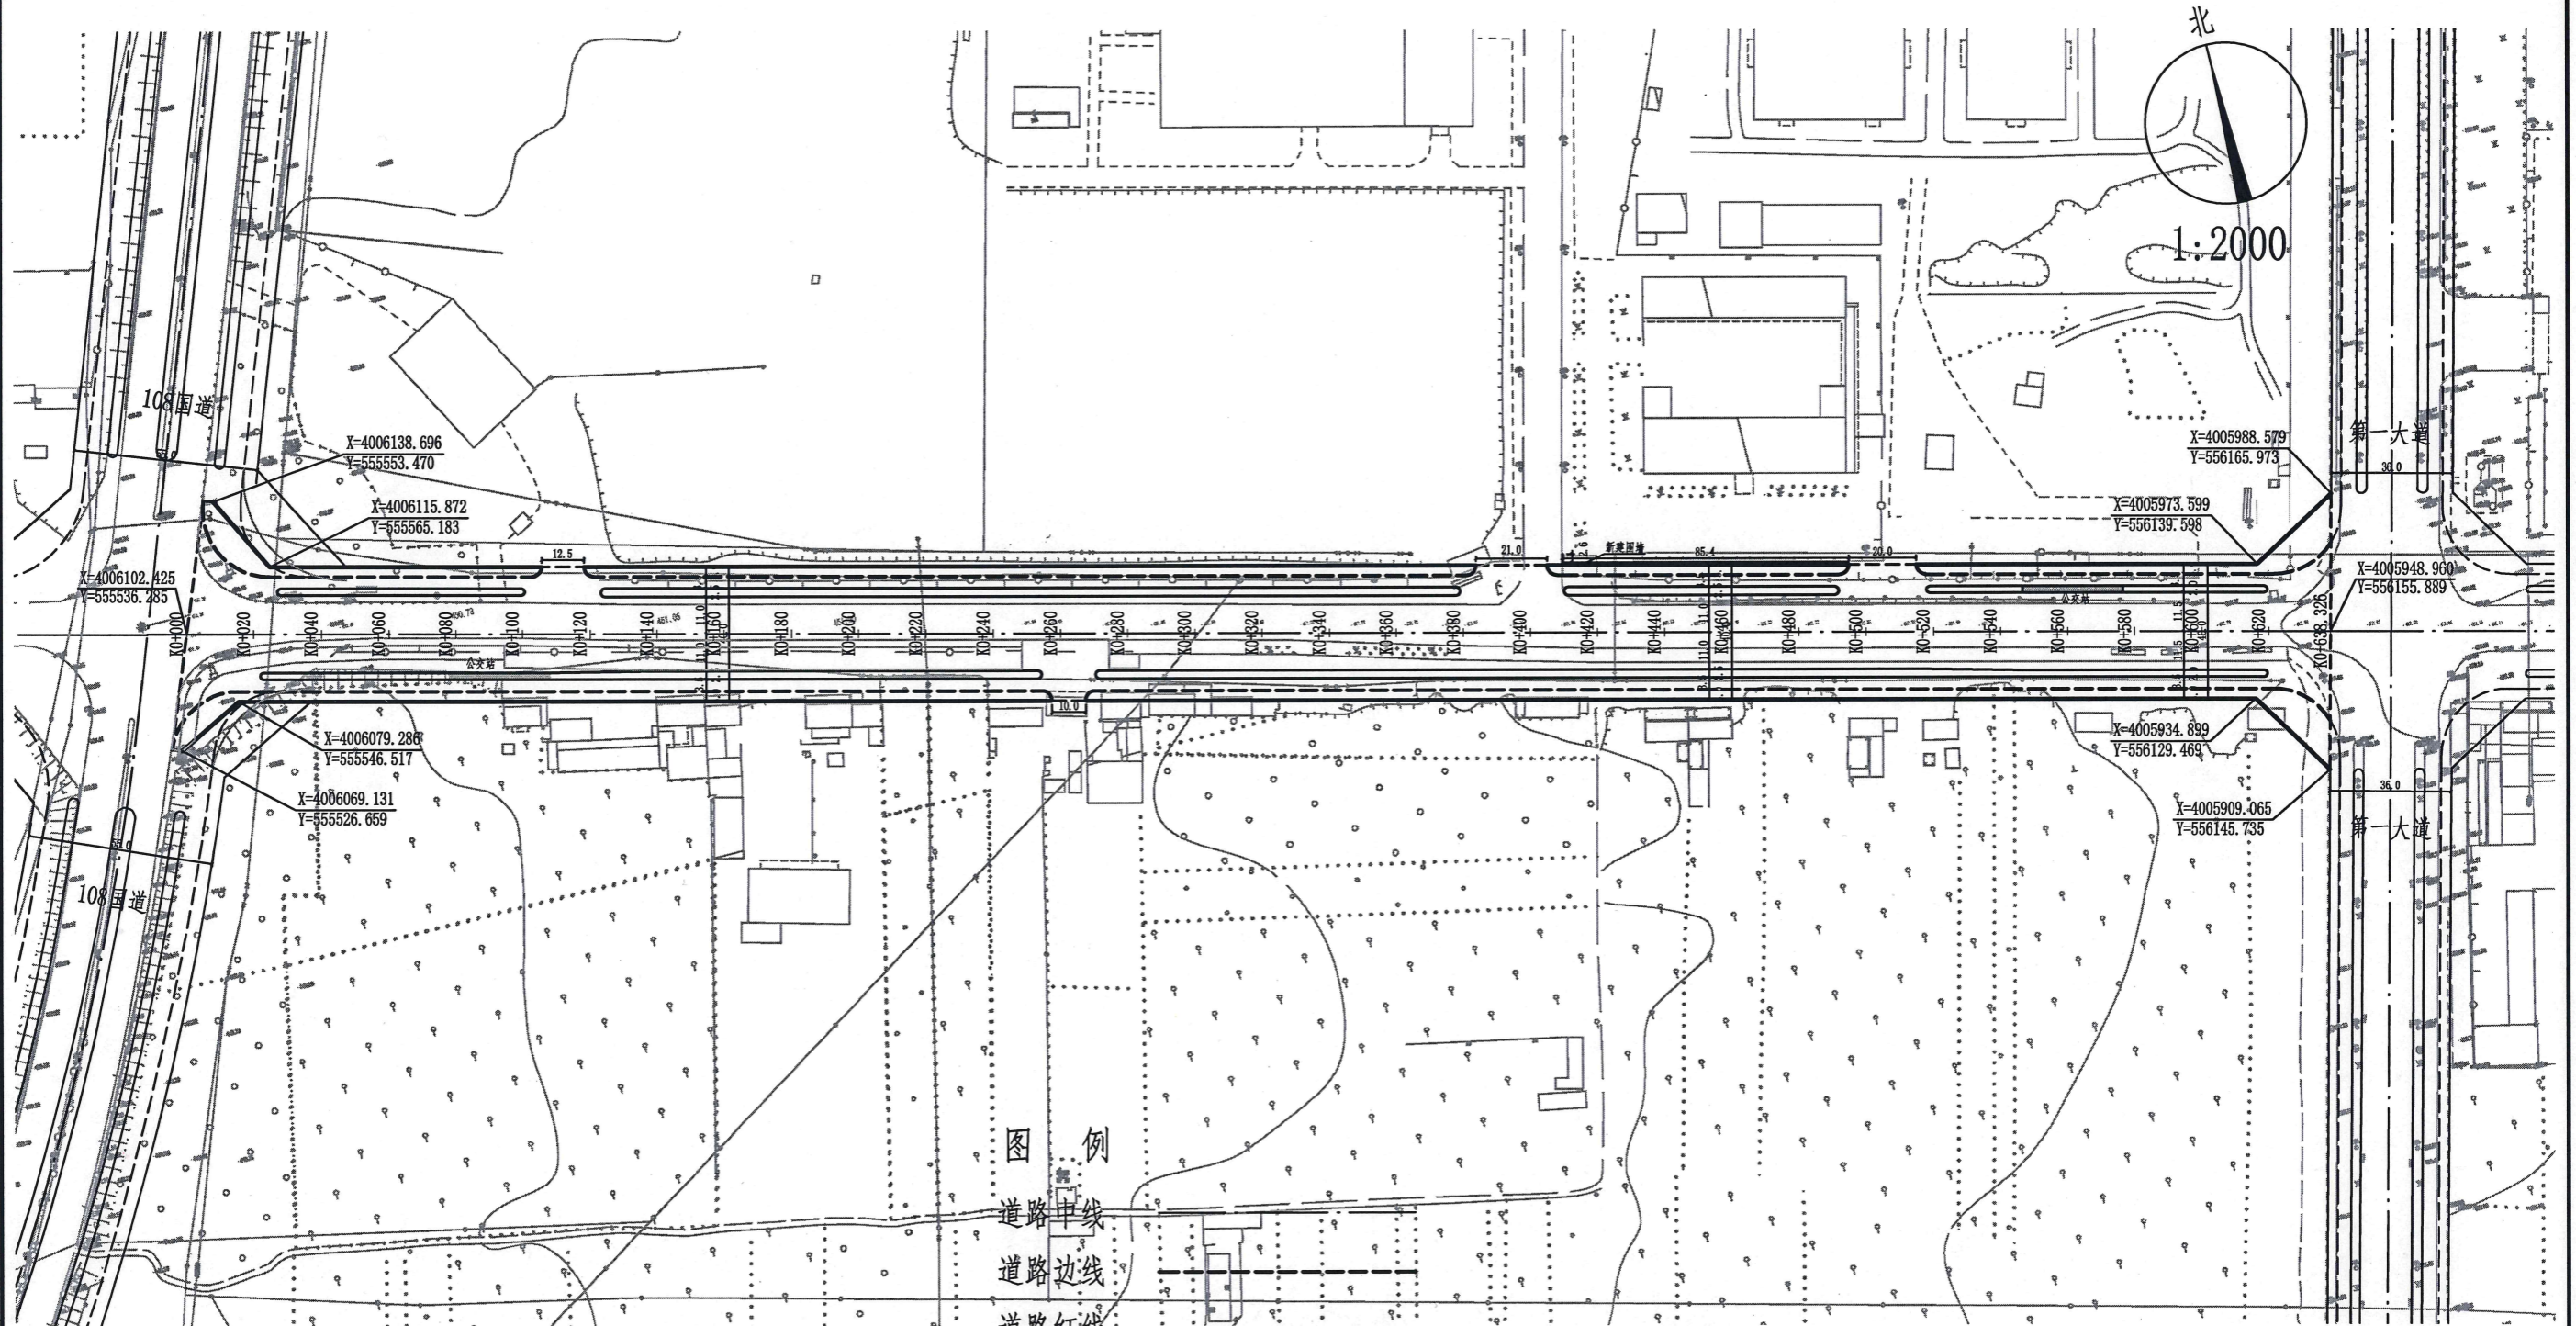

说明：
1、本图尺寸单位均以米计。
2、图中高程系为85黄海高程系，坐标系为2000国家大地坐标系。



专业 电气 照明 排水 给水 交通 道路 总图 专业 鑫蓝

鑫蓝设计集团有限公司	工程名称	中央大道（108国道-第一大道）建设工程	审定	王磊	专业负责人	贾文亮	设计	说明	设计编号	道路-01	设计阶段	
	分项工程	道路工程	审核	李冰	校对	李冰	制图	说明	图名	道路总平面图	日期	2024.04